


PR_ Dịch vụ thi công hệ thống cấp dầu DO Plot 1_PTKD-11900

Kính gửi Quý Công ty

STT	Tên vật tư	Số lượng	Mã vật tư	Nhà sản xuất	Yêu cầu
1	Dịch vụ thi công lắp đặt hệ thống và test áp thử kín đường ống cấp dầu cho trụ DO Plot 1 từ 4 bồn DO của bơm chữa cháy.	1 gói			Sử dụng đường ống và phụ kiện bằng vật liệu thép mạ kẽm, các van khoá và lọc rác bằng vật liệu inox, ống quan sát bằng vật liệu ống mica trong suốt
2	Dịch vụ thi công lắp đặt hệ thống xả cặn nước và ống quan sát mức dầu 4 bồn DO của bơm chữa cháy.	4 bộ			
3	Trụ bơm Tashuno 2 cò bơm đường ống size 3/4” dài 7m lưu lượng 70L/P hoặc tương đương	1	Hàng mới	TATSUNO	

Điều kiện chào giá:

- 1) Thời gian gửi báo giá: 15/04/2025
- 2) Hiệu lực chào giá :08/05/2025
- 3) Điều kiện giao hàng: Giao hàng tại kho TAPETCO
- 4) Yêu cầu hồ sơ: CO, CQ, bảo hành, giấy kiểm định
- 5) Email nhận chào giá: pham.khuong@tapetco.com, nguyen.anh@tapetco.com (Tel: 0375456734)

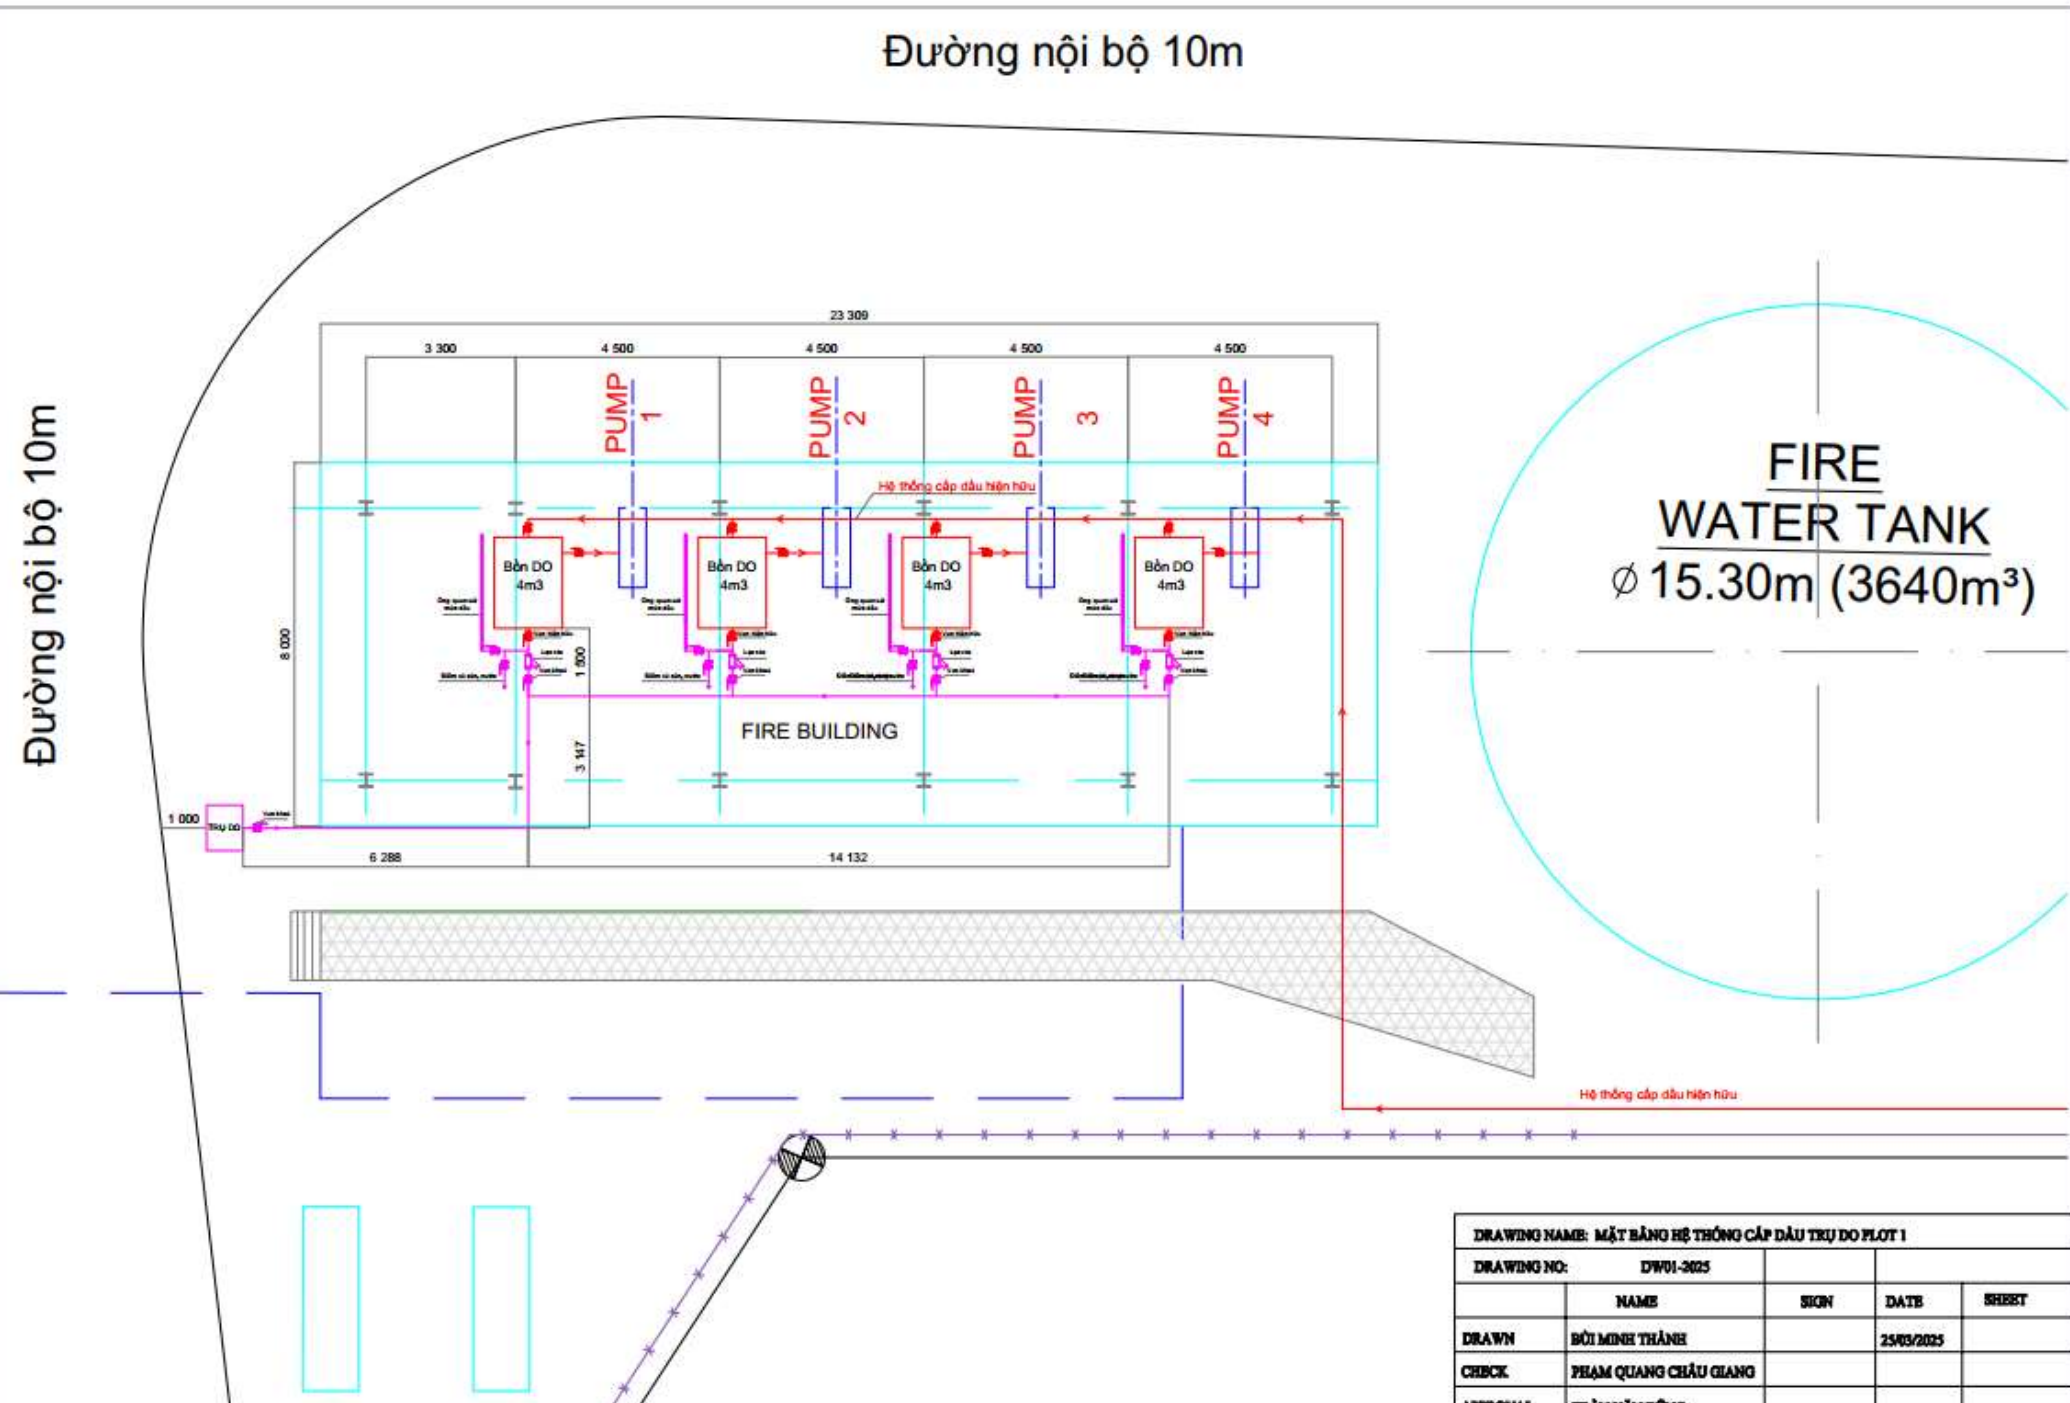

DRAWING NAME: MẶT BẰNG HỆ THỐNG CẤP DẦU TRỤ ĐO PLOT 1				
DRAWING NO: DW01-3025		SIGN		SHEET
DRAWN	BÙI MINH THÀNH	DATE	25/03/2025	
CHECK	PHẠM QUANG CHÂU GIANG			
APPROVAL	TRẦN VĂN DŨNG			